







# PLAN LOCAL D'URBANISME

## Découpage en zone



Plan N°1 : Ensemble de la commune  
Plan N°2 : Secteur Nord - RN1 - Organabo  
Plan N°3 : Détail du bourg de Mana  
Plan N°4 : Détail de Javouhey

Prescrit le : 23 juin 2001  
Arrêté le : 30 mars 2005  
Enquête publique du : 12 avril 2006 au 11 mai 2006  
Approuvé le : 8 février 2007  
Modifications 1 et 2 et Révision simplifiée 1 approuvées le : 27 juin 2008  
Révision simplifiée 2 approuvée le : 17 septembre 2010  
Modification 3 approuvée le : 23 février 2018

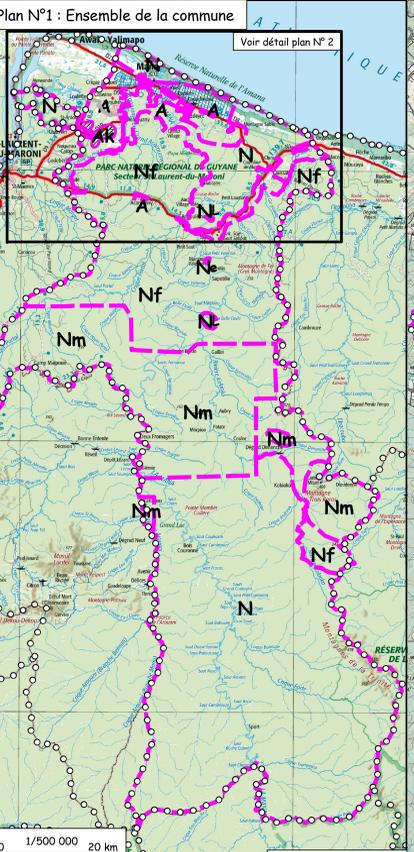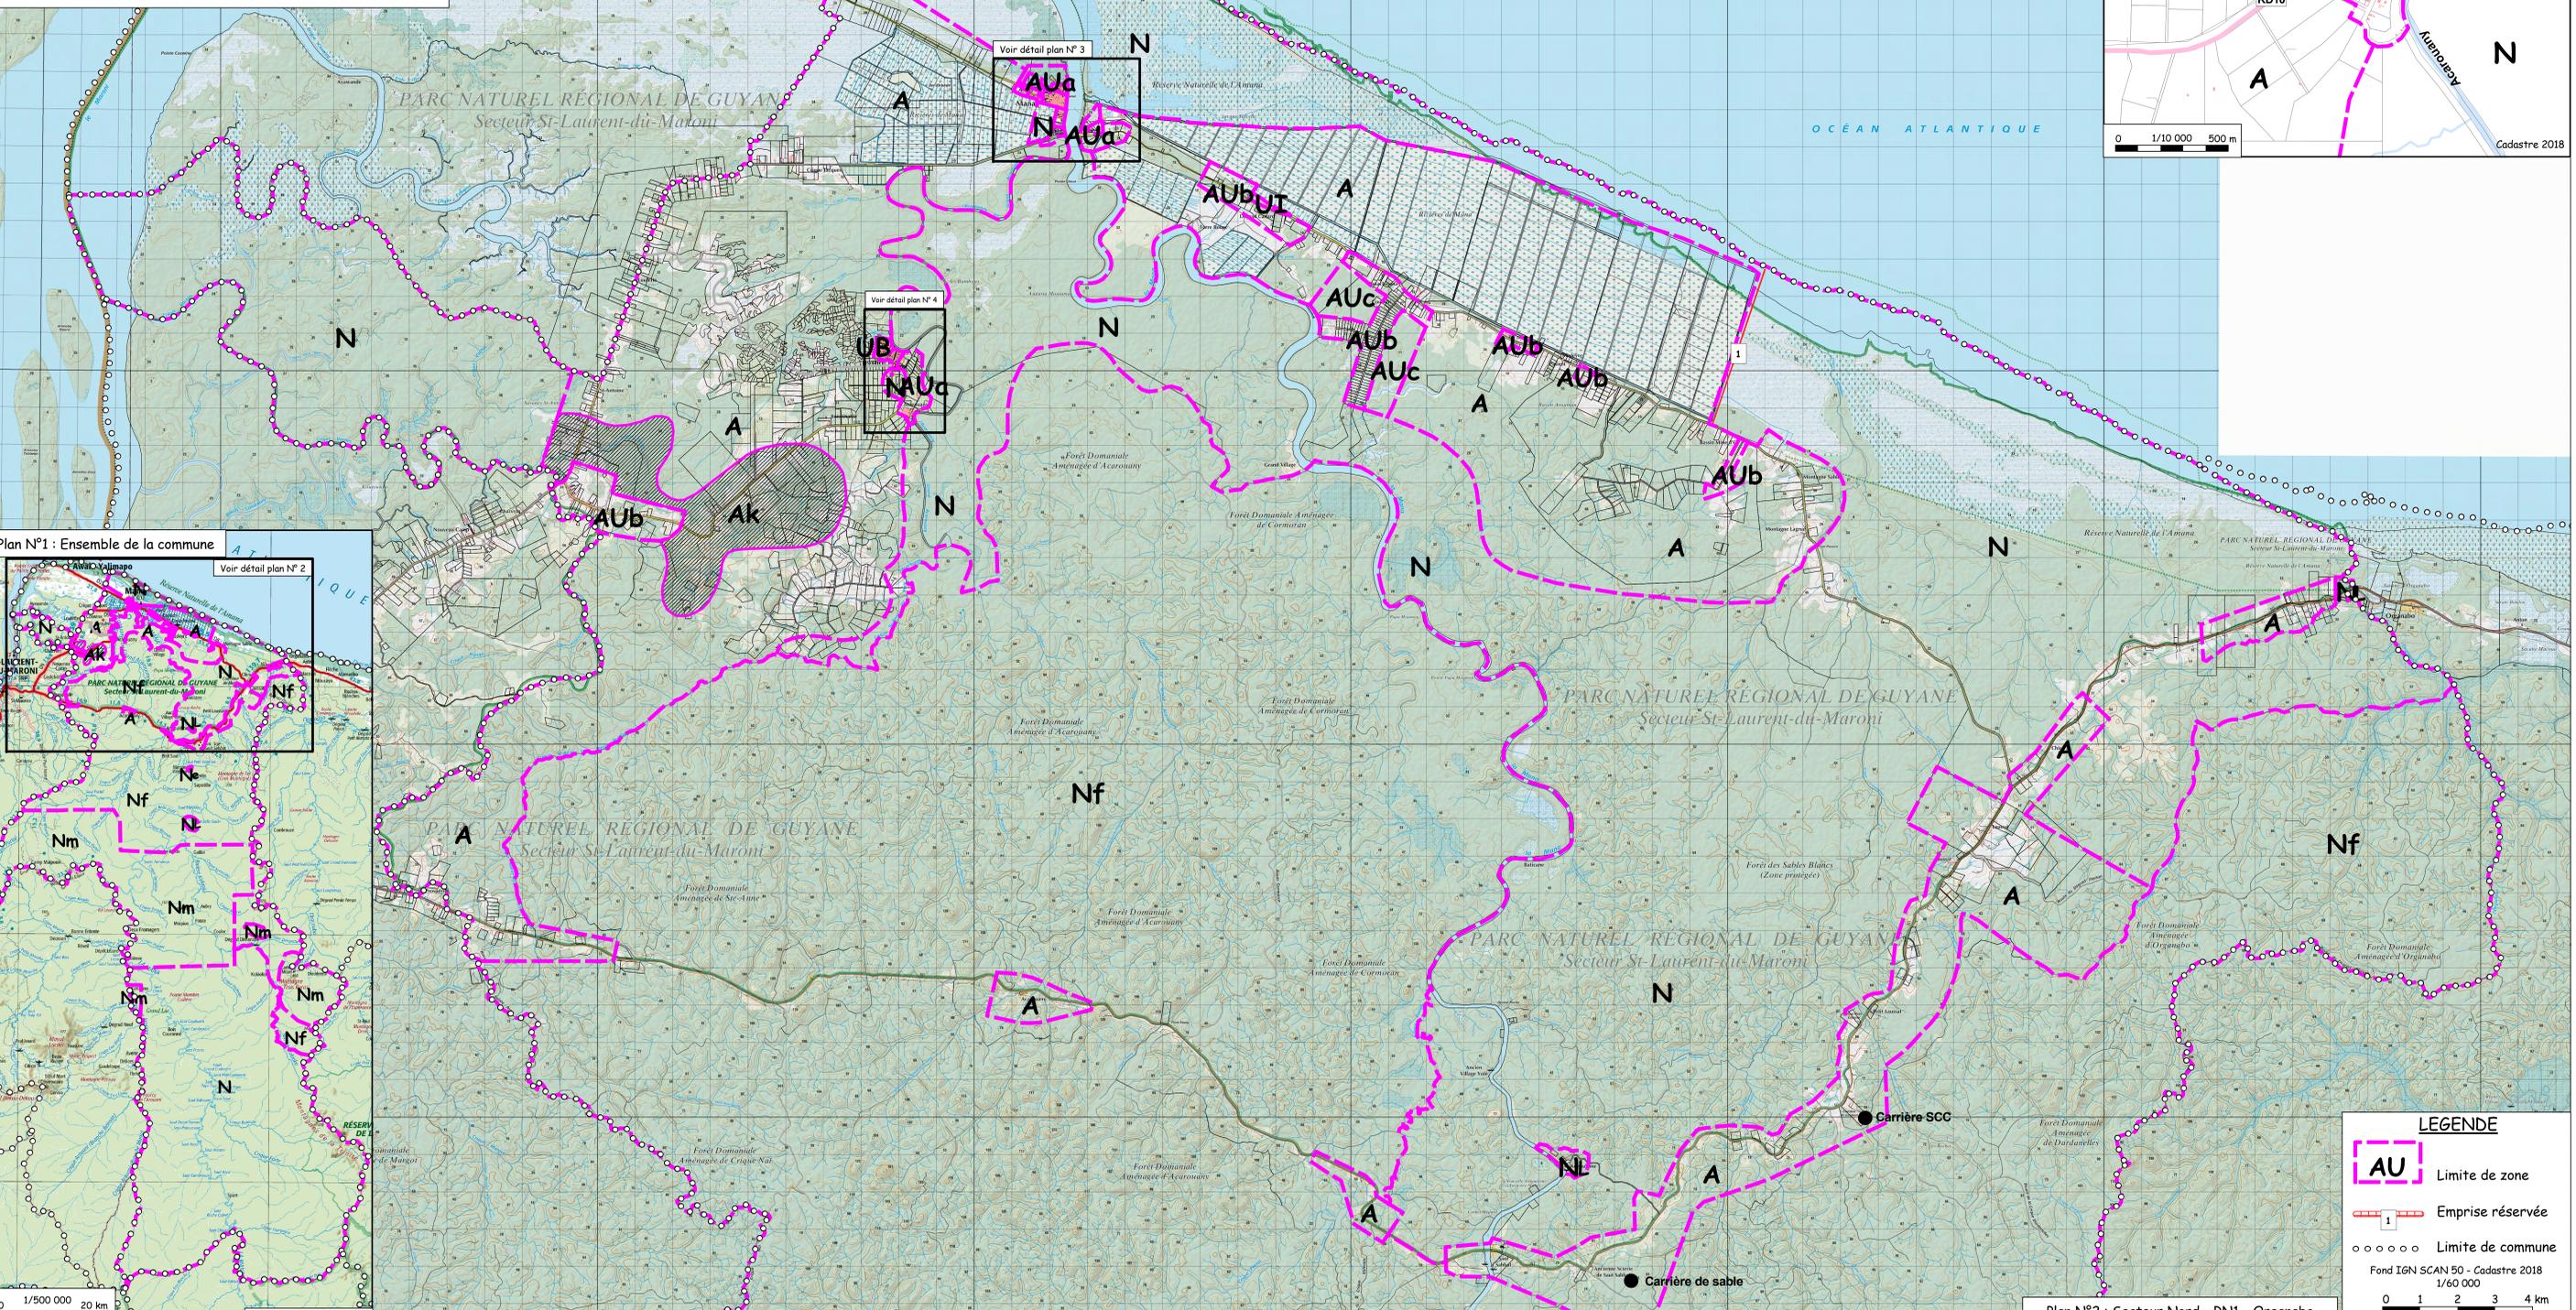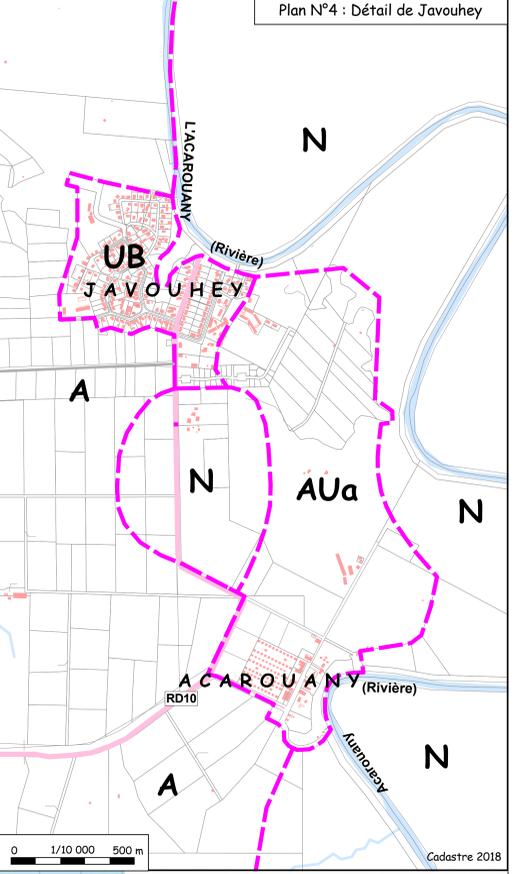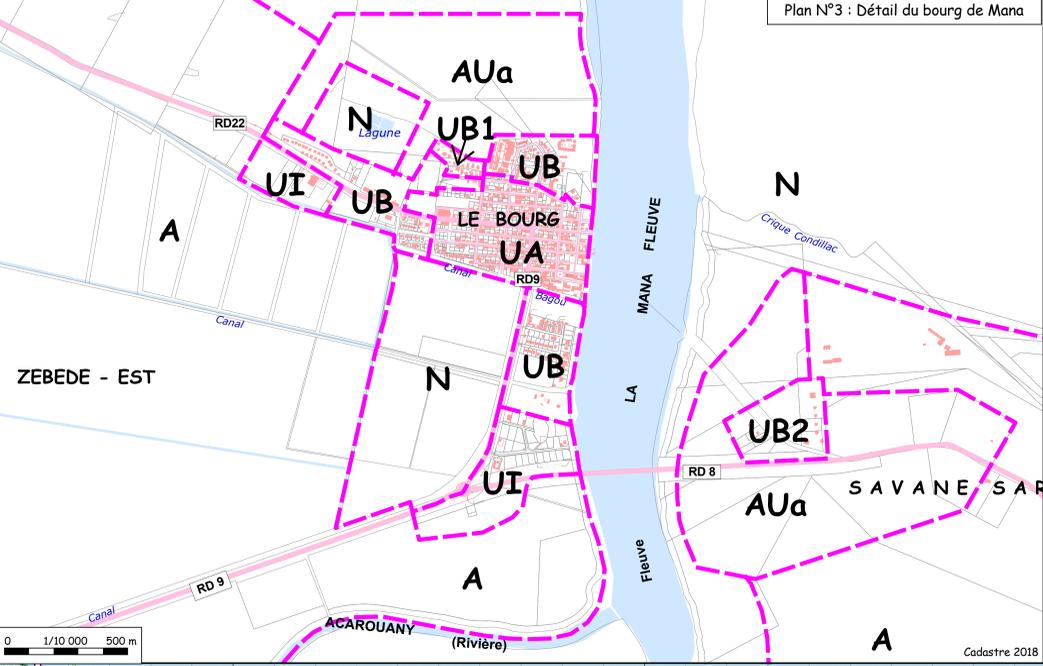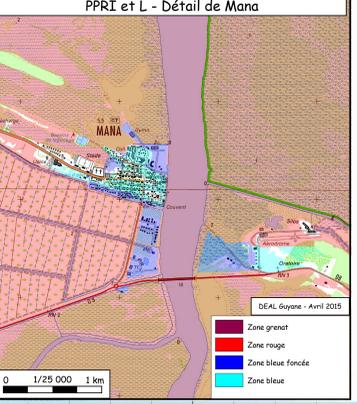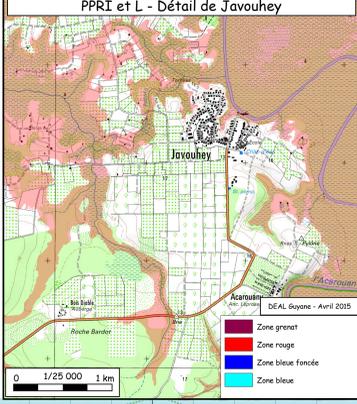

**LEGENDE**

- Limite de zone
- Emprise réservée
- Limite de commune

Fond IGN SCAN 50 - Cadastre 2018  
1/60 000